

**INGRESSO 6**

**Punto di raccolta GIALLO**

**Punto di raccolta VERDE**

**INGRESSO 3**

**INGRESSO 5**


**INGRESSO 4**

**Punto di raccolta BLU'**

**INGRESSO 1**

**INGRESSO 2**

**Punto di raccolta ROSSO**

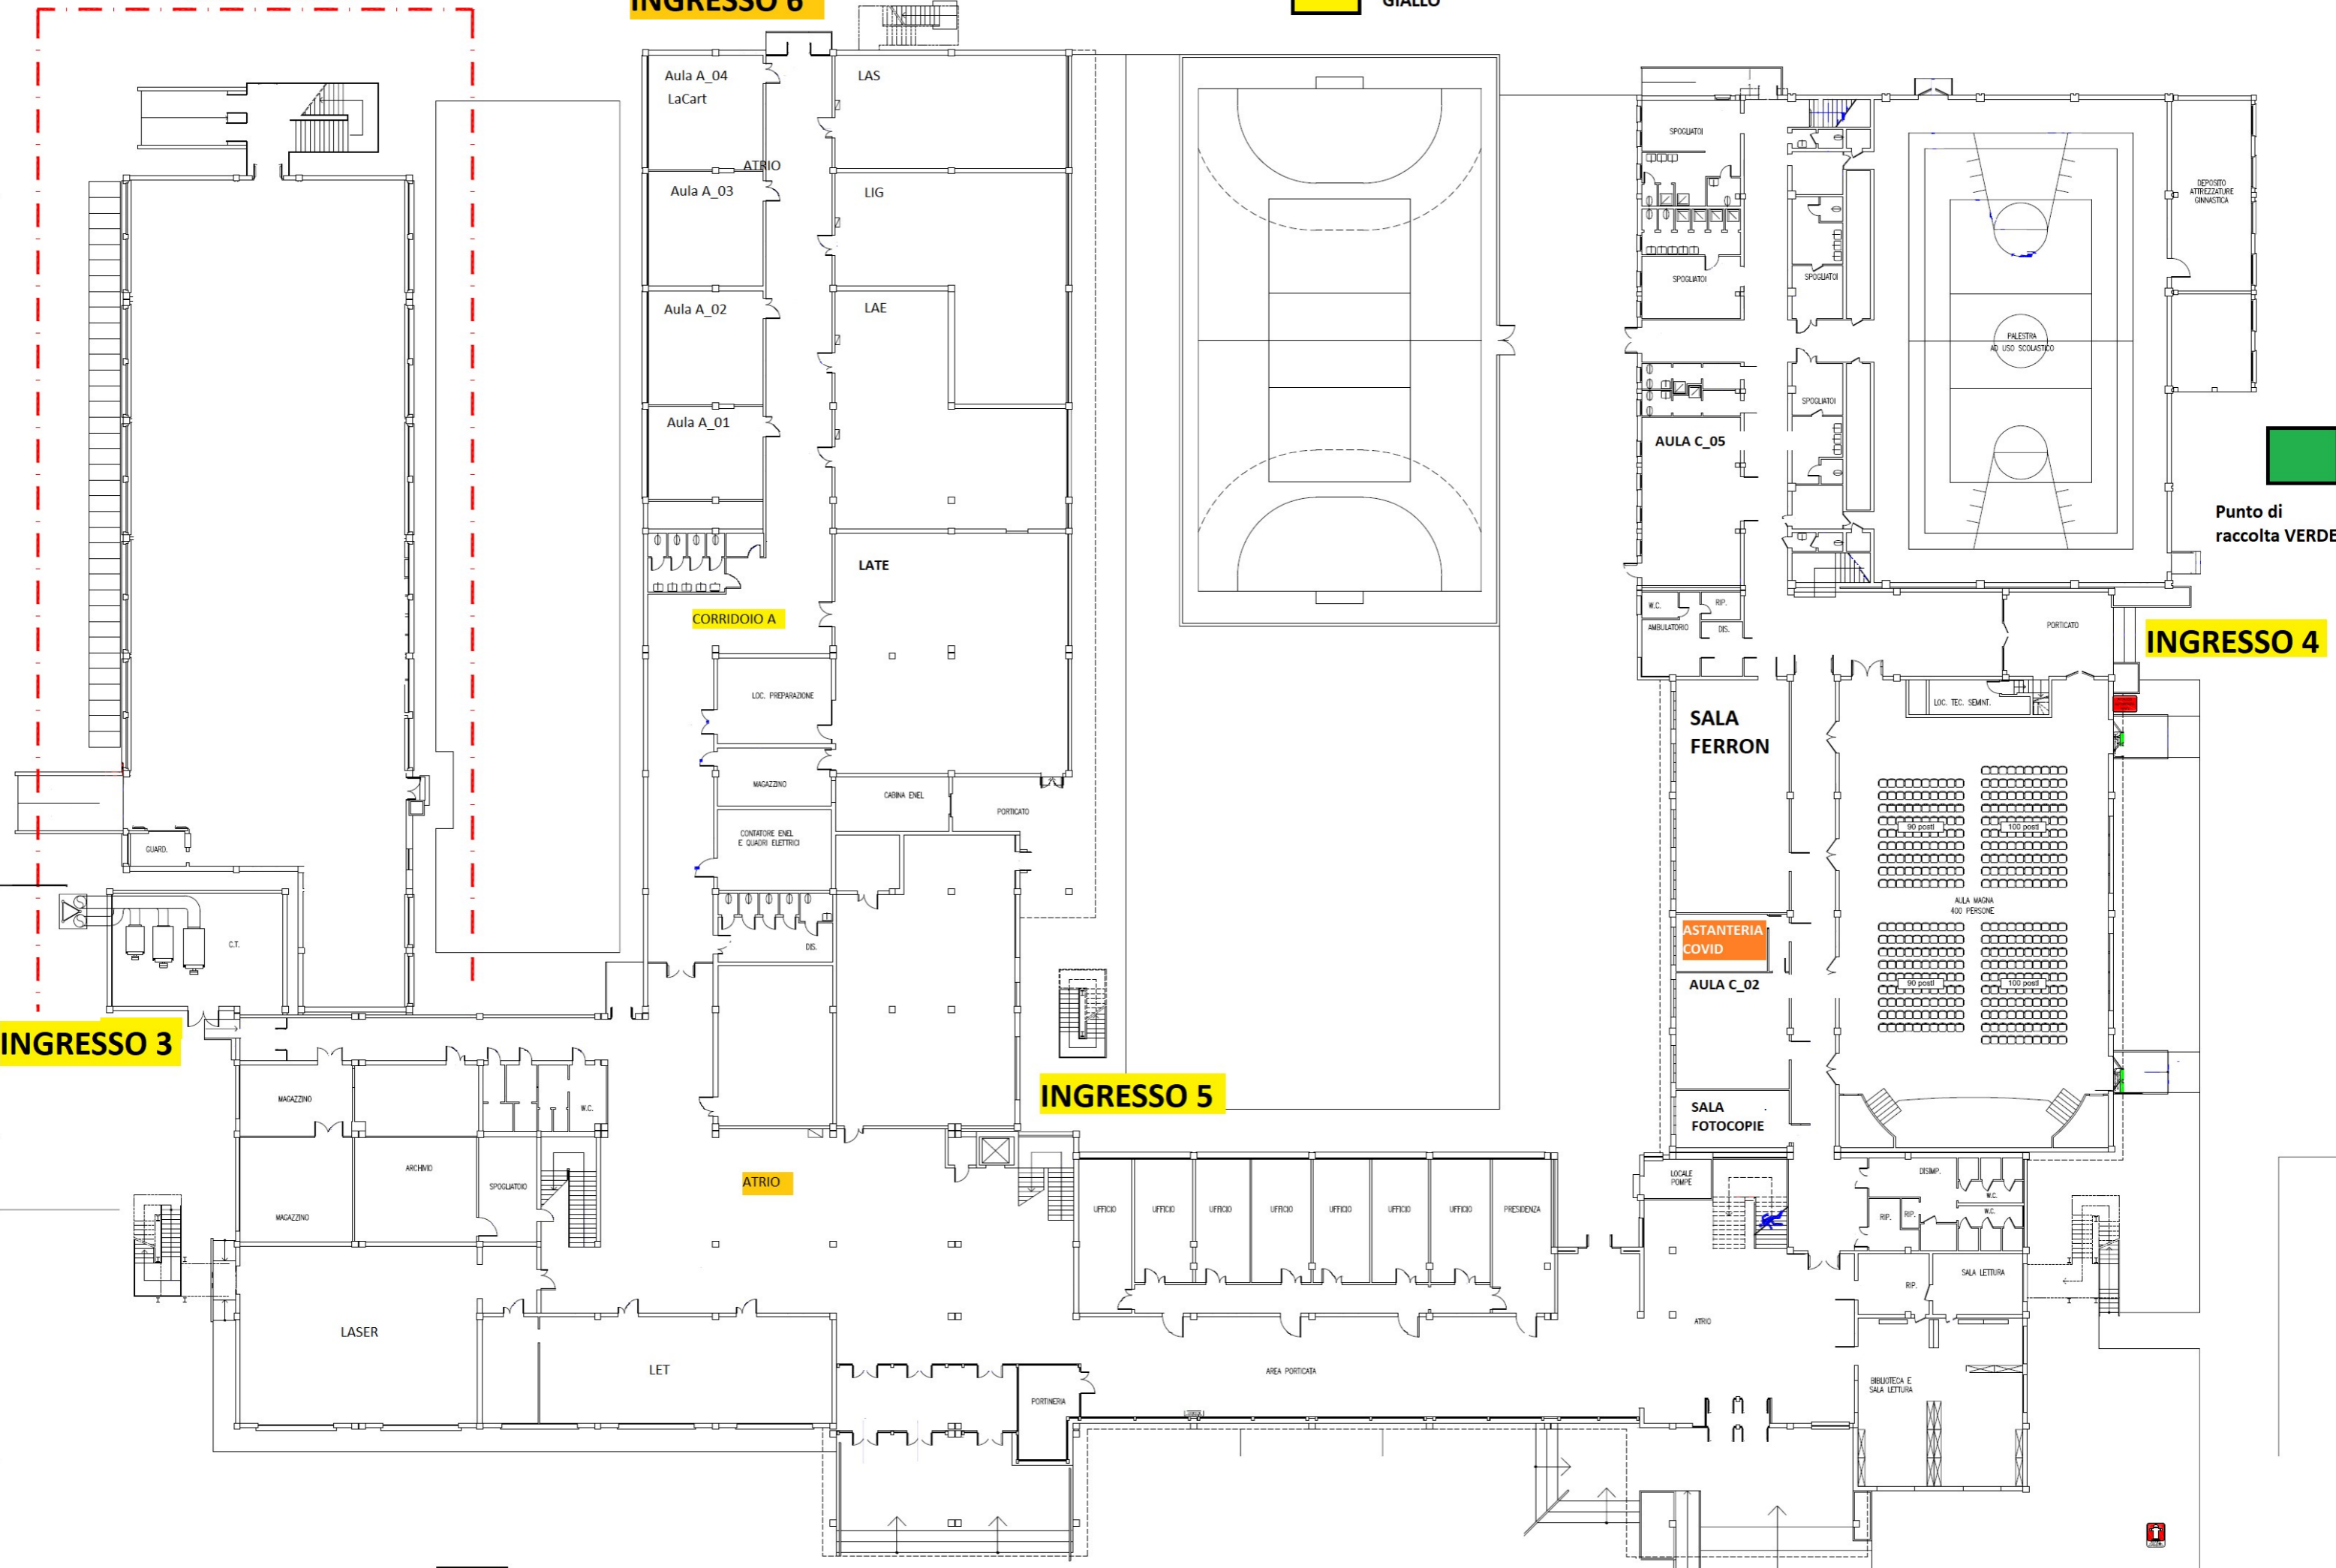

Aula A\_04  
LaCart

LAS  
LIG  
LAE  
LATE

ATRIO  
Aula A\_03  
Aula A\_02  
Aula A\_01

CORRIDOIO A

LOC. PREPARAZIONE  
MAGAZZINO  
CONTATORE ENEL E QUADRI ELETTRICI

CABINA ENEL  
PORTICATO

AULA C\_05

SALA FERRON

ASTANTERIA COVID

AULA C\_02

SALA FOTOCOPIE

LOCALE POMPE

ATRIO

DEPOSITO ATTREZZATURE GINNASTICA  
PALESTRA AD USO SCOLASTICO

LOC. TEC. SEMINT.

AULA MAGNA  
400 PERSONE

DISIMP.

SALA LETTURA

SECURITEA E SALA LETTURA

MAGAZZINO

ARCHIVIO

SPOGLIATOIO

MAGAZZINO

LASER

LET

ATRIO

UFFICIO

UFFICIO

UFFICIO

UFFICIO

UFFICIO

UFFICIO

UFFICIO

PRESIDENZA

AREA PORTICATA

PORTINERIA

REP.

REP.

REP.

REP.

REP.

REP.

REP.

REP.

REP.

REP.

REP.

REP.

REP.

REP.

REP.